


Hypothèse d'Aménagement

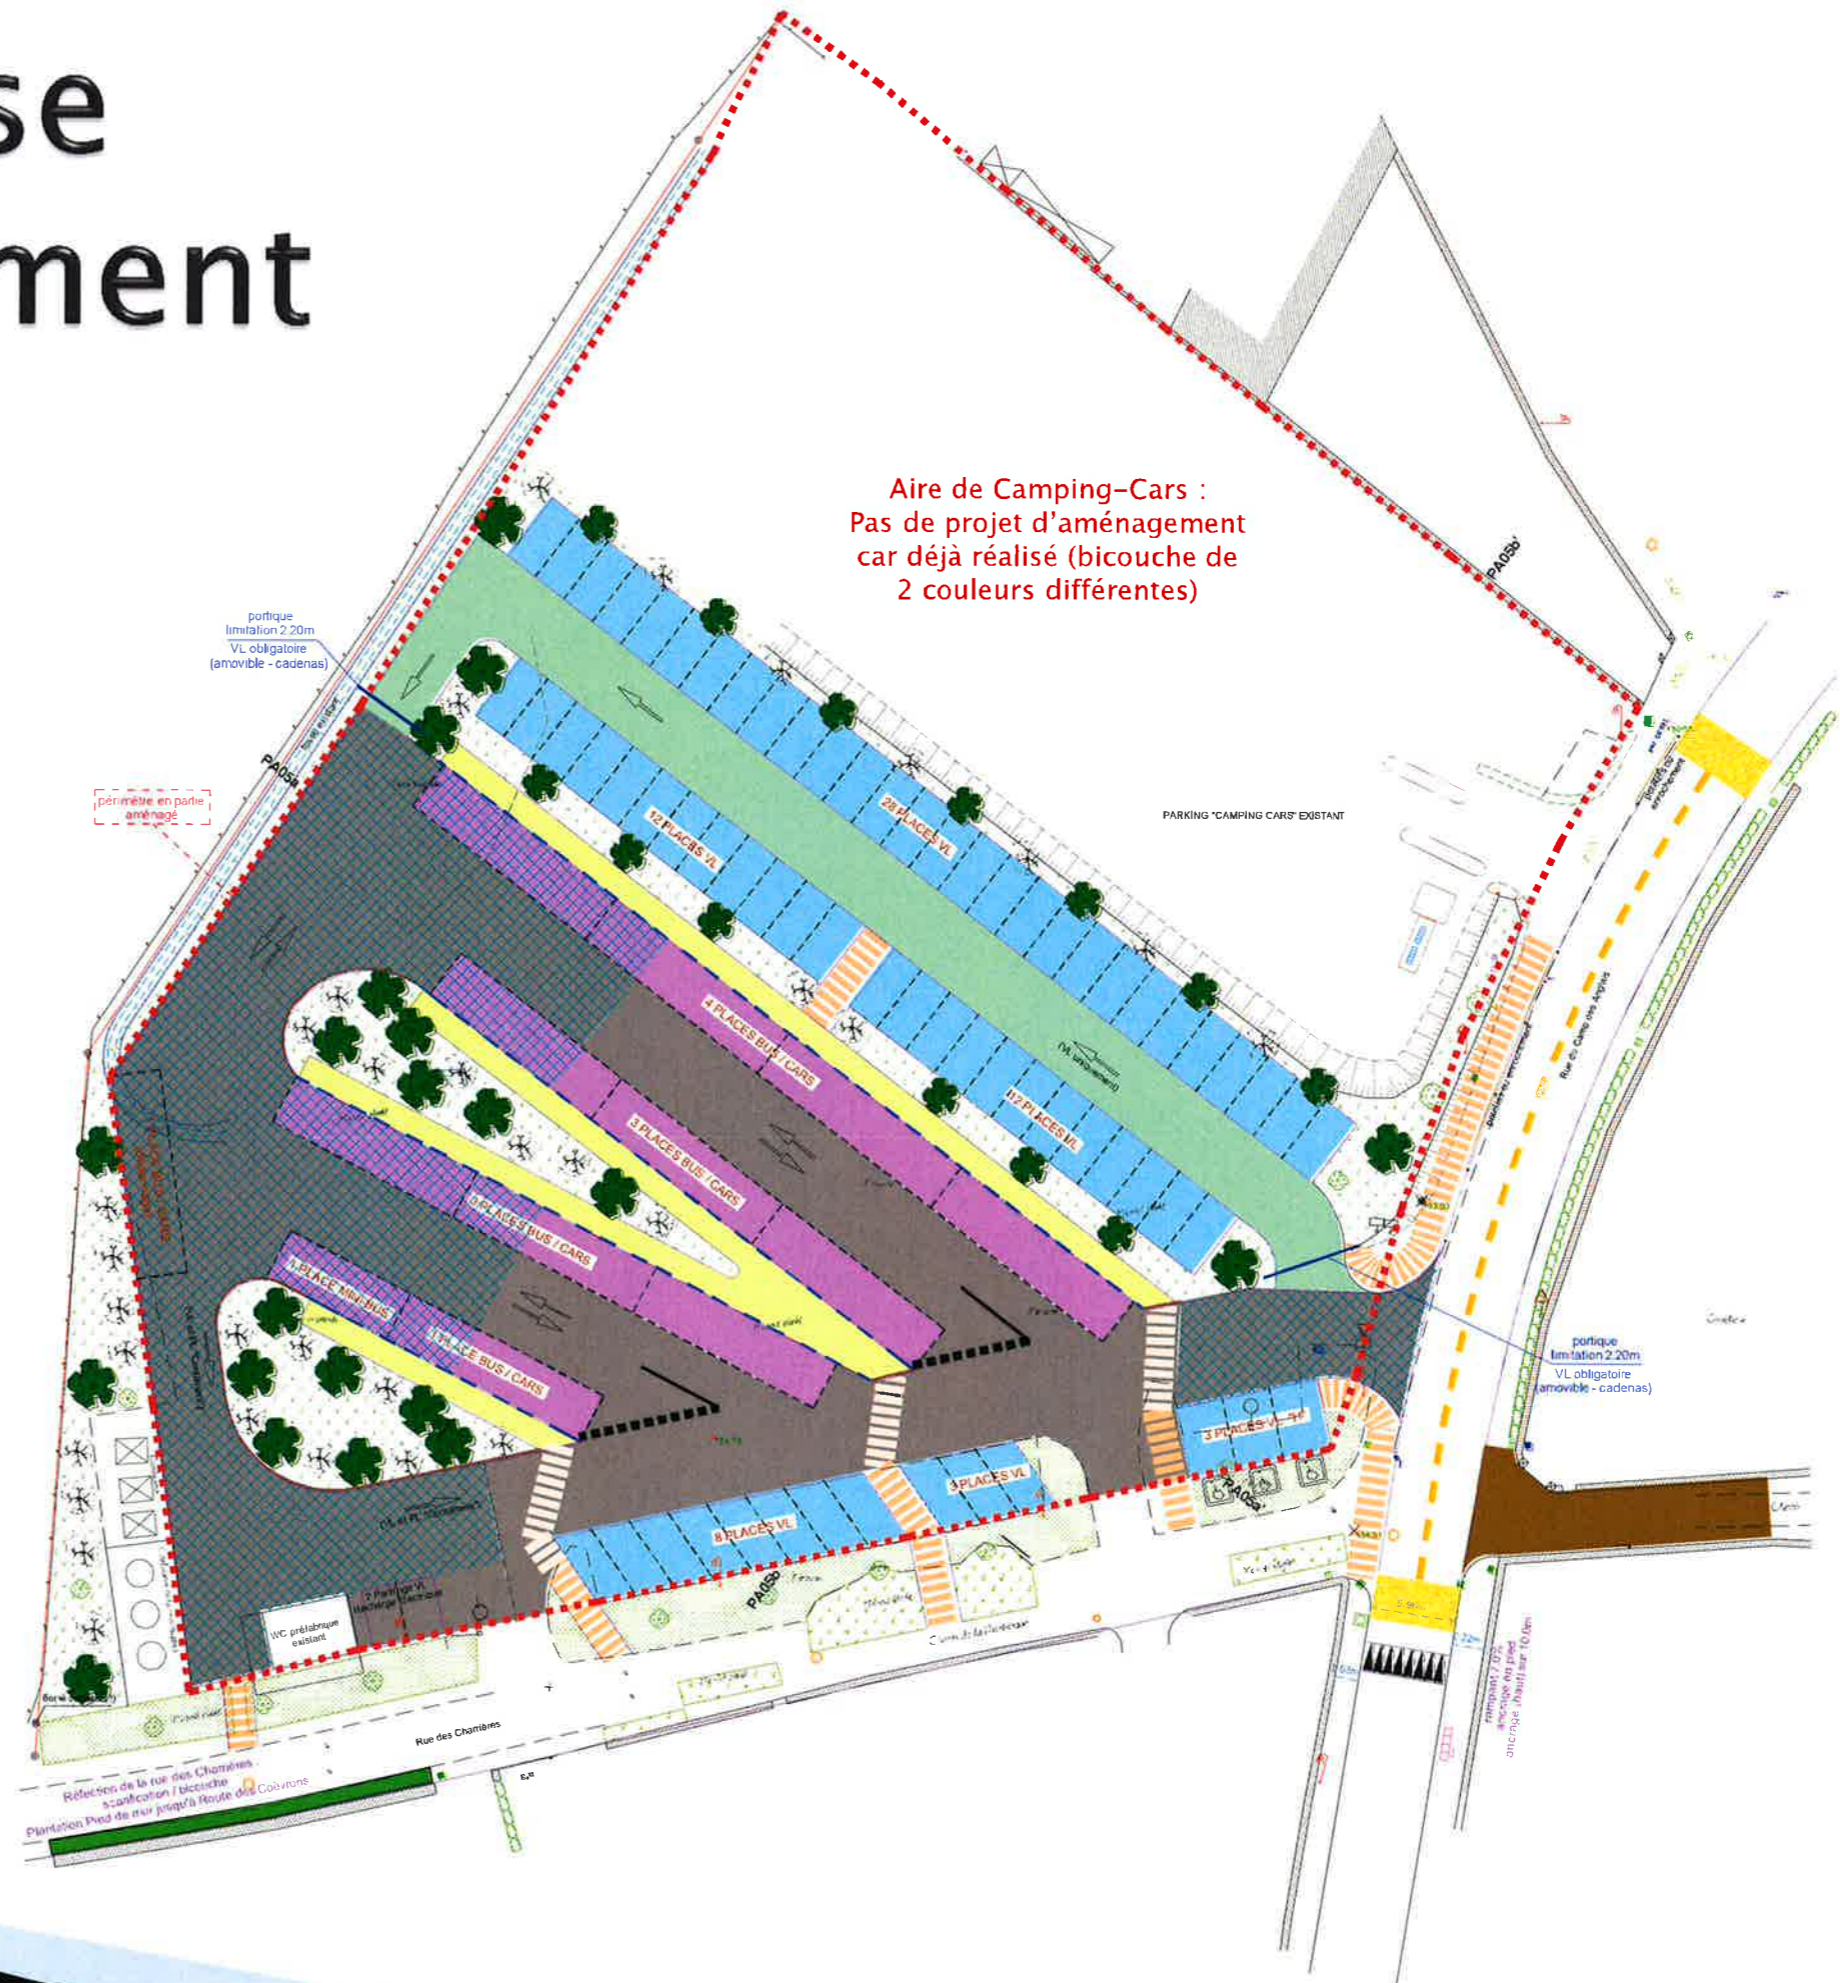

Aire de Camping-Cars :
Pas de projet d'aménagement
car déjà réalisé (bicouche de
2 couleurs différentes)